




ผังการติดตั้งระบบเครื่องเสียง อาคารเรียน A

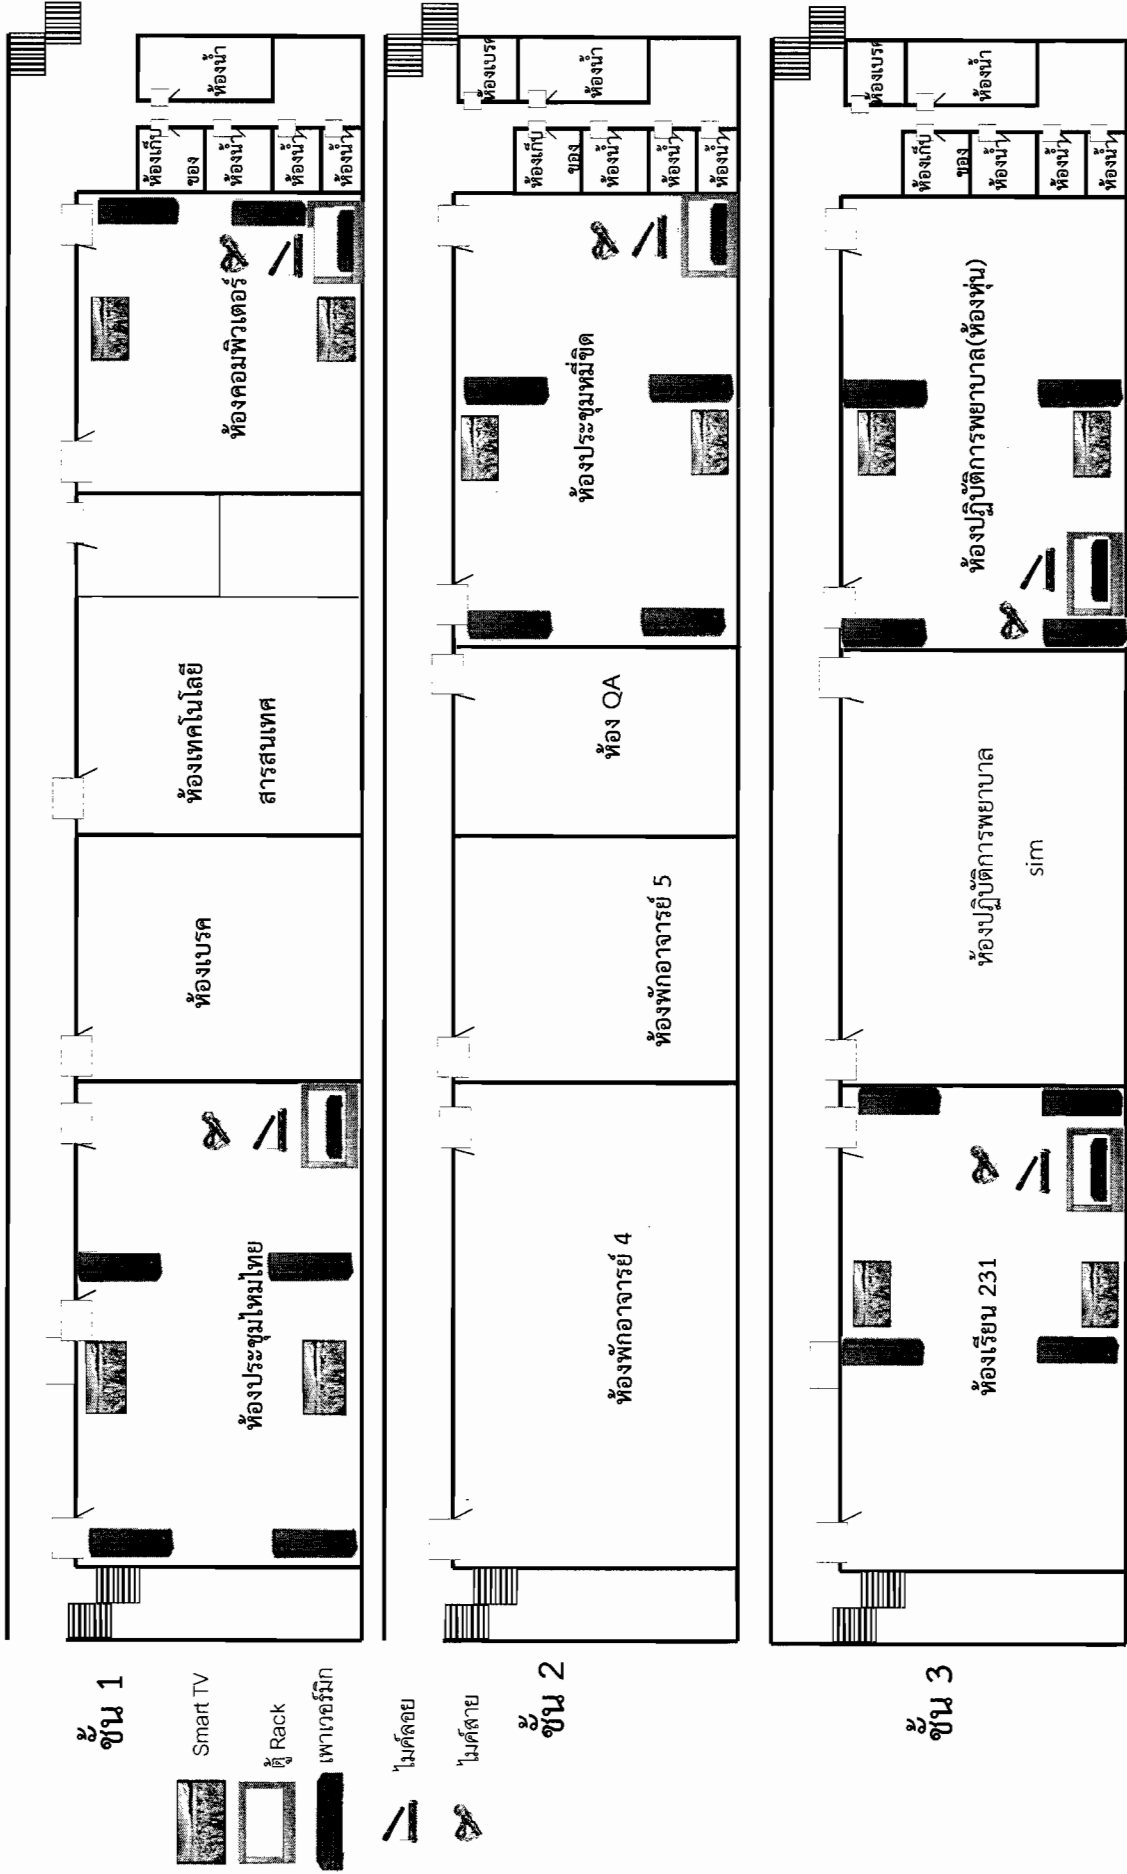

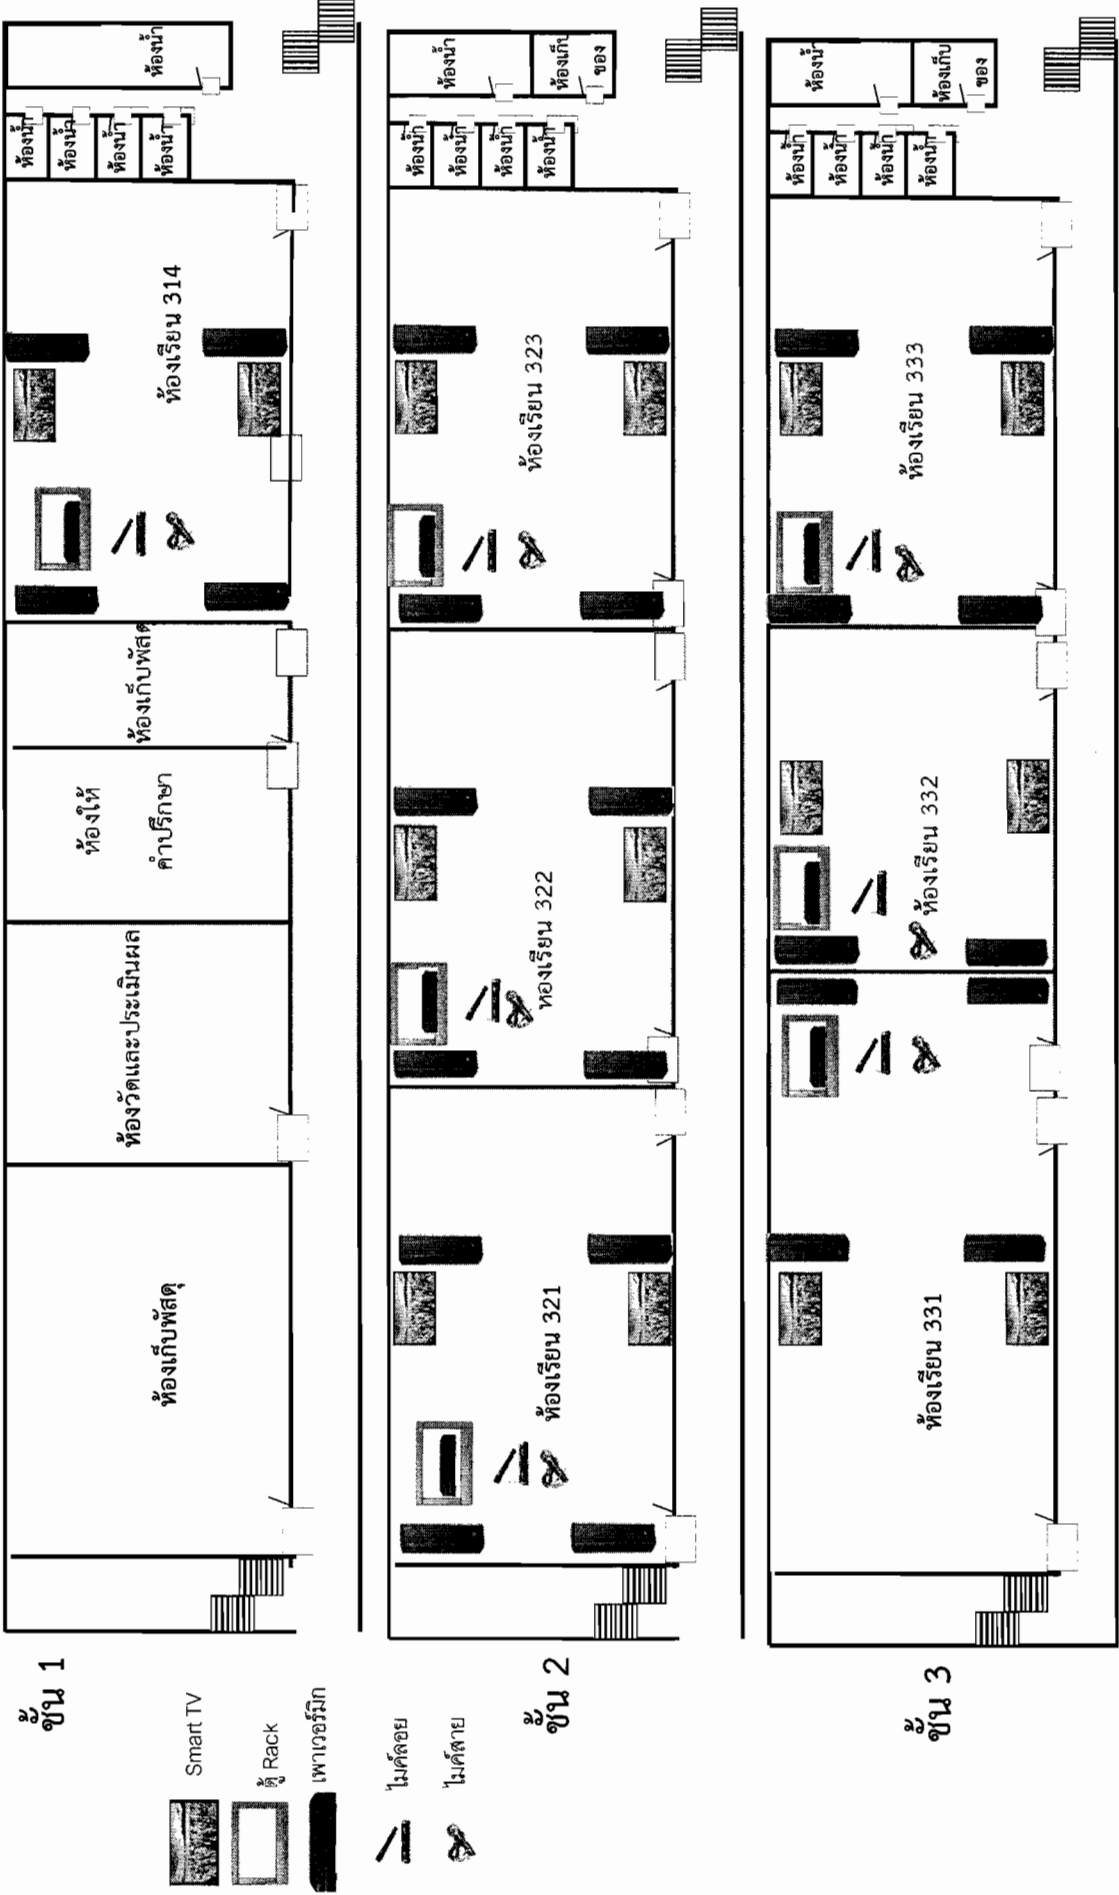




ผังการติดตั้งระบบเครื่องเสียง อาคารเรียน B

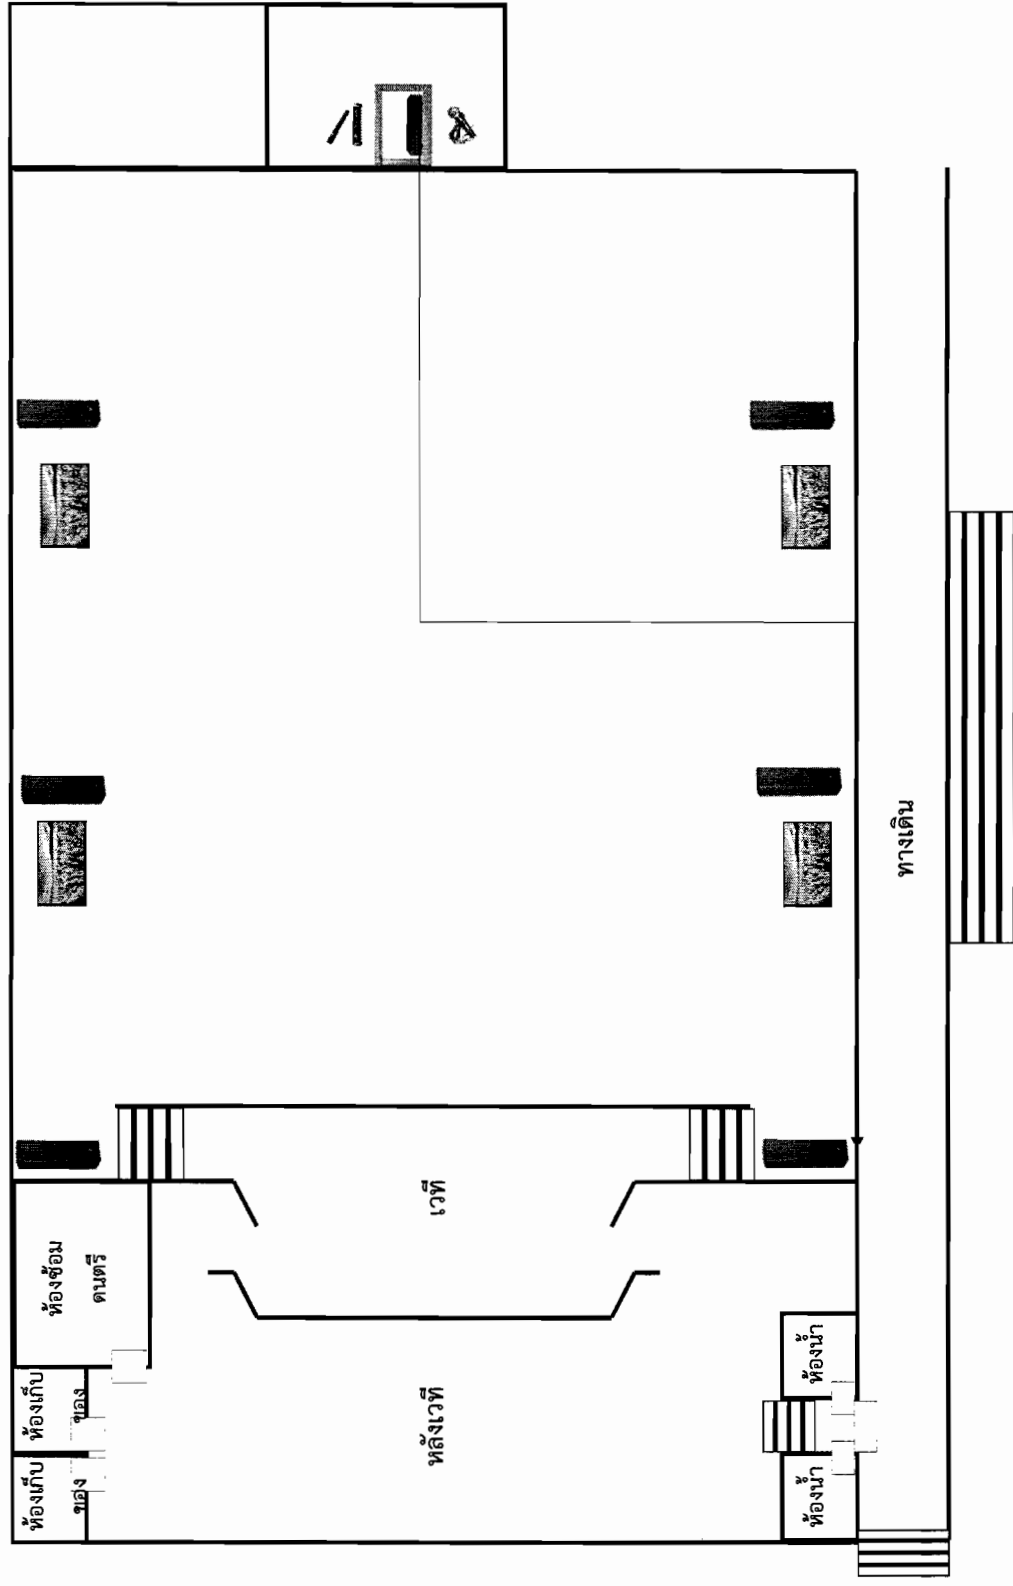


ผังการติดตั้งเครื่องเสียง หอประชุมใหญ่



-  Smart TV
-  ตู้ Rack
-  เพาเวอร์มีก
-  ไมค์ลอย
-  ไมค์ตาย

ผังการติดตั้งเครื่องเสียง หอประชุมใหญ่ แบบที่๒

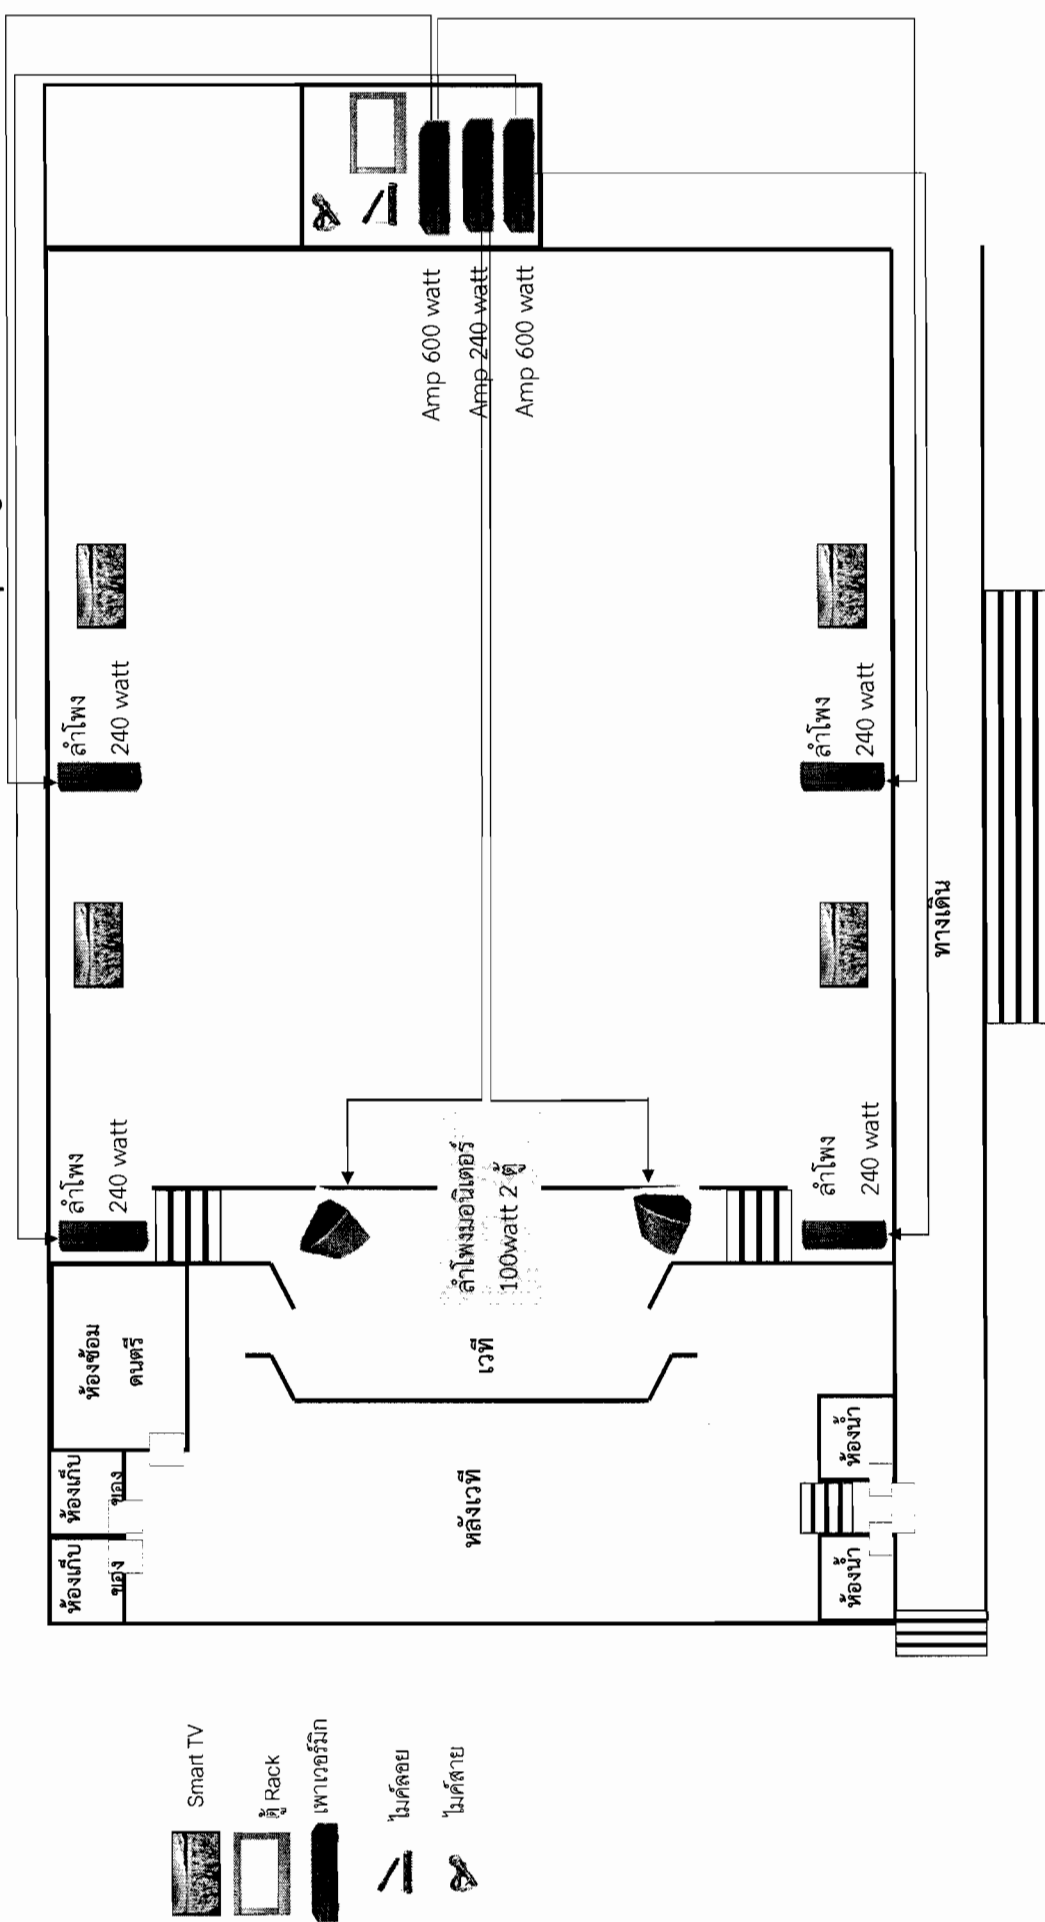

- Smart TV
- ตู้ Rack
- เพาเวอร์มีก
- ไม้ค้ำลอย
- ไม้ค้ำตาย